


Großpflaster

**BETON
BERNIEDER**

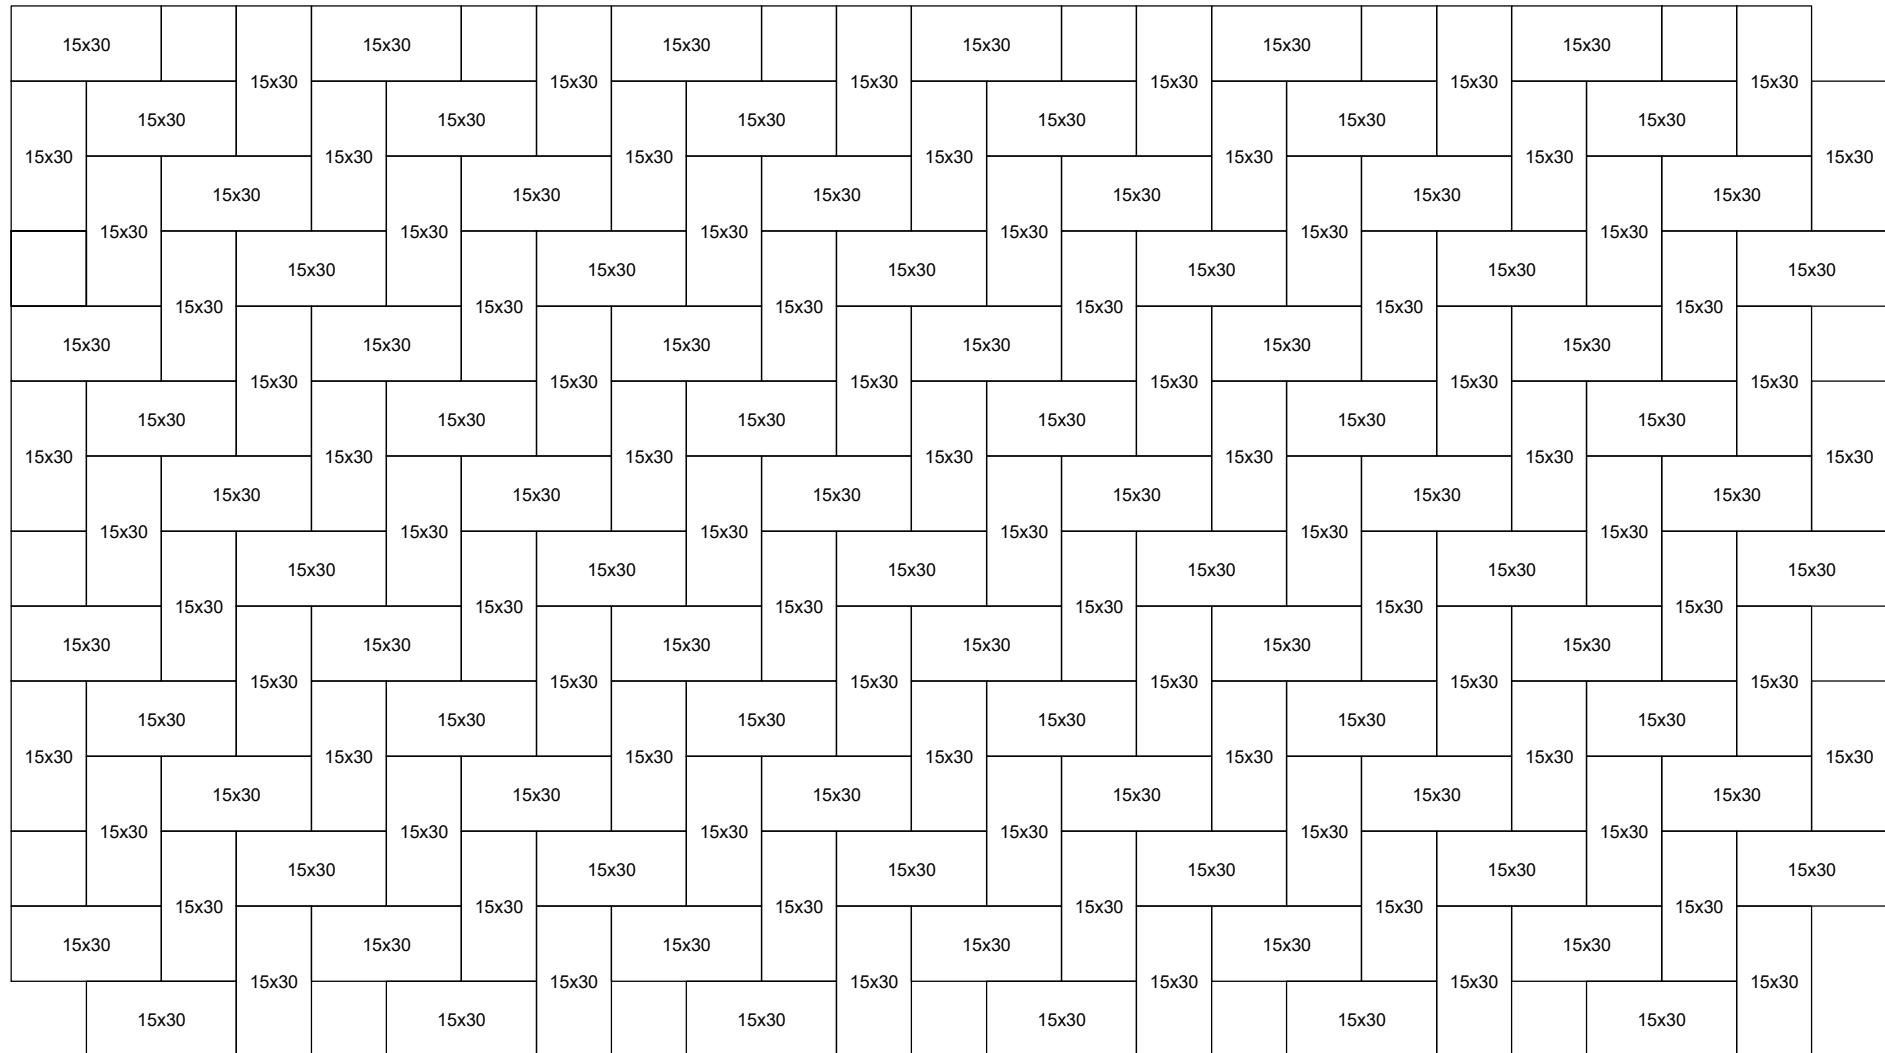

Muster: G 19. Gilt auch für Steingröße 17,5x35 cm